


BUDYNEK B13

Rzut poddasza

Skala 1 : 100

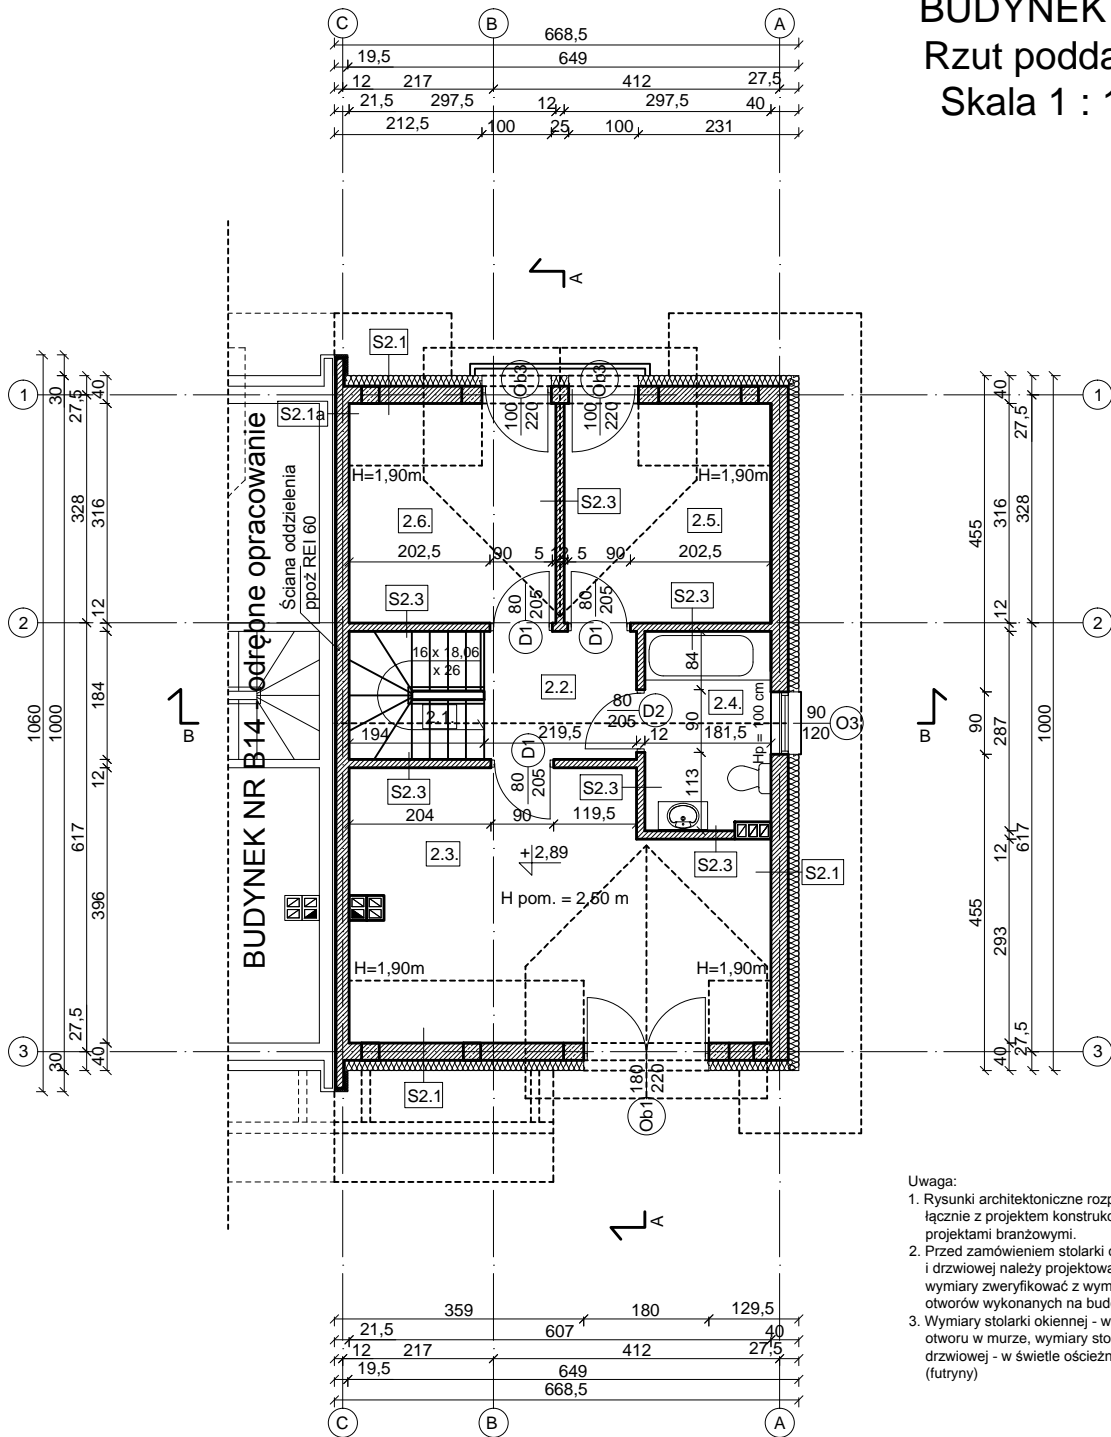

Uwaga:

1. Rysunki architektoniczne rozpatrywać łącznie z projektem konstrukcji oraz projektami branżowymi.
2. Przed zamówieniem stolarki okiennej i drzwiowej należy projektowane wymiary zweryfikować z wymiarami otworów wykonanych na budowie.
3. Wymiary stolarki okiennej - w świetle otworu w murze, wymiary stolarki drzwiowej - w świetle ościeżnicy (futryny)

| BUDYNEK NR B13 - zestawienie pomieszczeń. | | | | |
|---|---------------------|------------|----------------------|----------------------|
| | Nazwa pomieszczenia | posadzka | pow. netto | pow. użyt. |
| 2.1. | Kl. schodowa | pl. ceram. | 1,77 m ² | 1,77 m ² |
| 2.2. | Korytarz | panele | 4,04 m ² | 4,04 m ² |
| 2.3. | Garderoba | panele | 21,86 m ² | 18,22 m ² |
| 2.4. | Łazienka | pl. ceram. | 5,14 m ² | 5,14 m ² |
| 2.5. | Pokój | panele | 9,40 m ² | 7,69 m ² |
| 2.6. | Pokój | panele | 9,40 m ² | 7,69 m ² |
| | | | 51,61 m ² | 44,55 m ² |

| S2.1 Proj. ściana zewnętrzna | |
|--|-------|
| Tynk silikonowy | |
| Styropian $\{\lambda=0,031 [W/(mK)]\}$ | 15 cm |
| Pustak Porotherm | 25 cm |
| Tynk wap.-cement. | |

| S2.1a Proj. ściana zewnętrzna | |
|--|-------|
| Styropian $\{\lambda=0,031 [W/(mK)]\}$ | 2 cm |
| Pustak Porotherm | 19 cm |
| Tynk wap.-cement. | |

| S2.2 Proj. ściana wewnętrzna | |
|------------------------------|-------|
| Tynk wap.-cement. | |
| Pustak Porotherm | 25 cm |
| Tynk wap.-cement. | |

| S2.3 Proj. ściana wewnętrzna | |
|------------------------------|---------|
| Tynk wap.-cement. | |
| Pustak Porotherm | 11,5 cm |
| Tynk wap.-cement. | |

| | | | |
|---|--|---|----------|
| PRACOWNIA ARCHYTEKTONICZNO - KONSTRUKCYJNA STUDIO PROJEKT GDÓW 79, 32-420 GDÓW, TEL: 500-458-120, 693-871-255 mail: dbstudiogdow@gmail.com | | Autor projektu: mgr inż. arch. Piotr Dziobek MPOIA/126/2017 | |
| Nazwa projektu: Projekt budowlany. Budynek mieszkalny jednorodzinny (nr B13) w zabudowie szeregowej, wraz z wewnętrznymi instalacjami (wod-kan, c.o., gazową, elektryczną), w/z energii elektrycznej. | | Nazwa rysunku: Rzut poddasza | |
| Lokalizacja: dz. nr 229/5, 231 i 232, Zabawa, gm. Wieliczka | | Data: | Nr rys.: |
| Inwestor: R1 Łukasz Rakoczy, Agnieszka Rakoczy S.C. Szczygłów 112, 32 - 020 Wieliczka | | PB 04.2019r | A2 |