


BUDYNEK B2

Rzut parteru

Skala 1 : 100

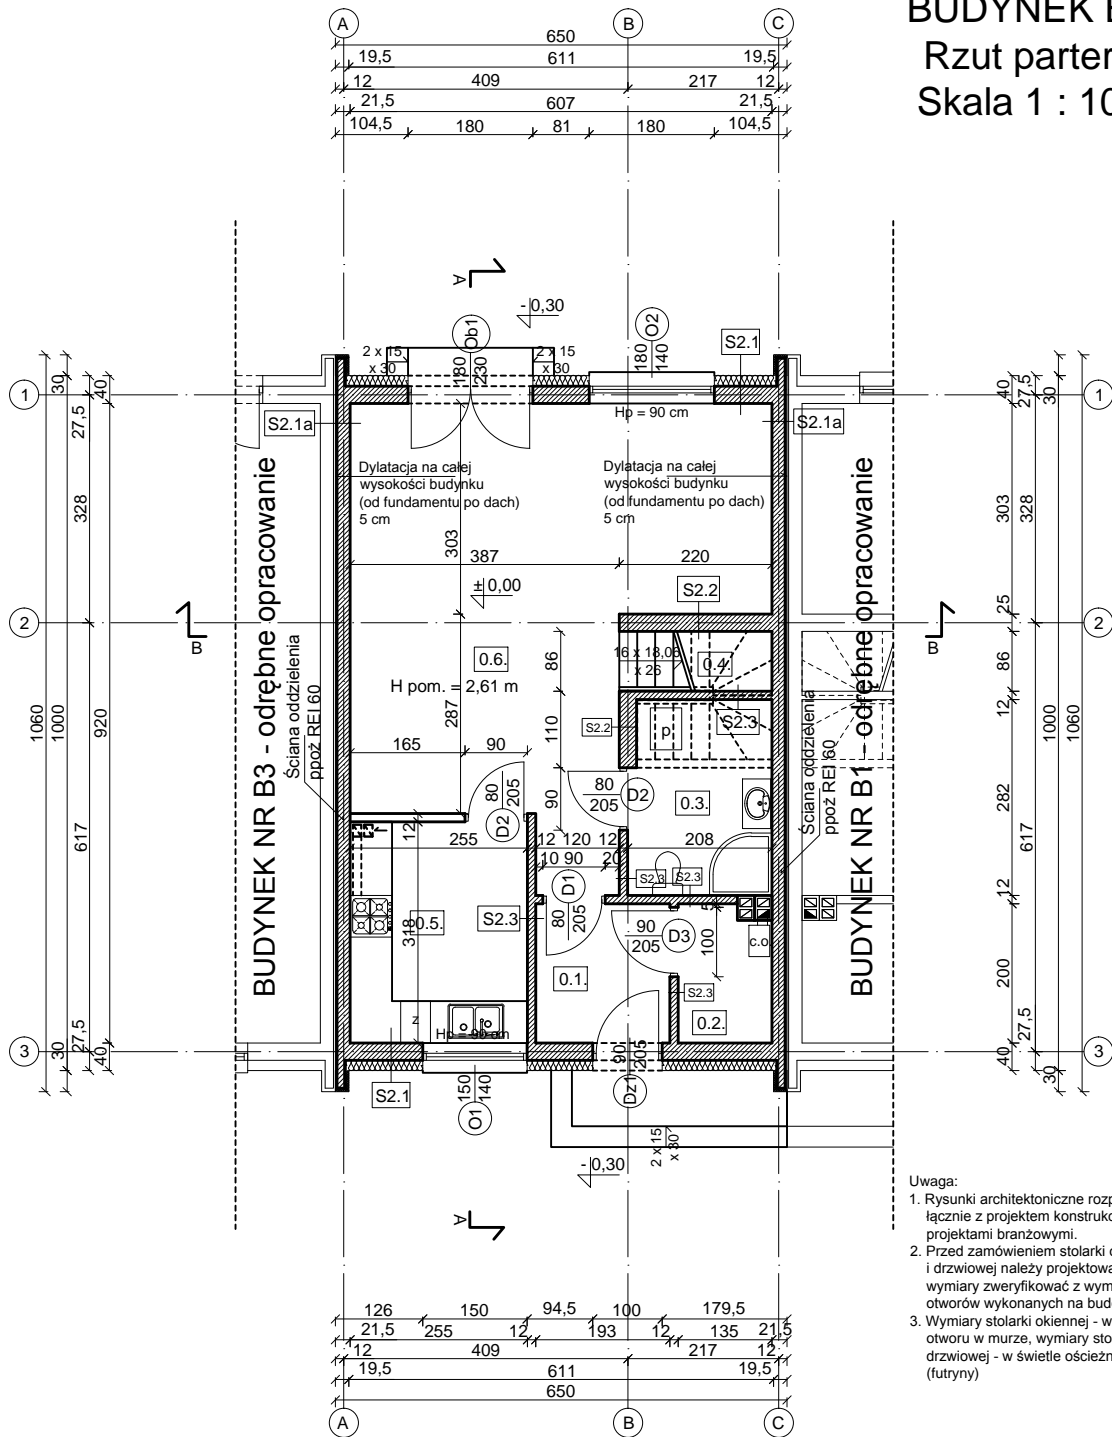

Uwaga:

1. Rysunki architektoniczne rozpatrywać łącznie z projektem konstrukcji oraz projektami branżowymi.
2. Przed zamówieniem stolarki okiennej i drzwiowej należy projektowane wymiary zweryfikować z wymiarami otworów wykonanych na budowie.
3. Wymiary stolarki okiennej - w świetle otworu w murze, wymiary stolarki drzwiowej - w świetle ościeżnicy (futryny)

| BUDYNEK NR B2 - zestawienie pomieszczeń. | | | | |
|--|-----------------------|------------|----------------------|----------------------|
| | Nazwa pomieszczenia | posadzka | pow. netto | pow. użyt. |
| 0.1. | Wiatrolap | pl. ceram. | 3,86 m ² | 3,86 m ² |
| 0.2. | Kotłownia | pl. ceram. | 2,58 m ² | 2,58 m ² |
| 0.3. | Łazienka | pl. ceram. | 5,73 m ² | 4,60 m ² |
| 0.4. | Kl. schodowa | pl. ceram. | 1,89 m ² | 1,89 m ² |
| 0.5. | Aneks kuchenny | pl. ceram. | 8,11 m ² | 8,11 m ² |
| 0.6. | P. dzienny / jadalnia | panele | 31,36 m ² | 31,36 m ² |
| | | | 53,53 m ² | 52,40 m ² |

| S2.1 Proj. ściana zewnętrzna | |
|--|-------|
| Tynk silikonowy | |
| Styropian $\{\lambda=0,031 [W/(mK)]\}$ | 15 cm |
| Pustak Porotherm | 25 cm |
| Tynk wap.-cement. | |

| S2.1a Proj. ściana zewnętrzna | |
|--|-------|
| Styropian $\{\lambda=0,031 [W/(mK)]\}$ | 2 cm |
| Pustak Porotherm | 19 cm |
| Tynk wap.-cement. | |

| S2.2 Proj. ściana wewnętrzna | |
|------------------------------|-------|
| Tynk wap.-cement. | |
| Pustak Porotherm | 25 cm |
| Tynk wap.-cement. | |

| S2.3 Proj. ściana wewnętrzna | |
|------------------------------|---------|
| Tynk wap.-cement. | |
| Pustak Porotherm | 11,5 cm |
| Tynk wap.-cement. | |

| | | | | |
|---|--|--|----------|----------|
| <p>PRACOWNIA ARCHYTEKTONICZNO - KONSTRUKCYJNA</p> <p>STUDIO PROJEKT</p> <p>GDŌW 79, 32-420 GDŌW, TEL: 500-458-120, 693-871-255 mail: dbstudiogdow@gmail.com</p> | | <p>Autor projektu: mgr inż. arch. Piotr Dziobek MPOIA/126/2017</p> | | |
| <p>Nazwa projektu: Projekt budowlany. Budynek mieszkalny jednorodzinny (nr B2) w zabudowie szeregowej, wraz z wewnętrznymi instalacjami (wod-kan, c.o., gazową, elektryczną), wiz energii elektrycznej.</p> | | <p>Nazwa rysunku: Rzut parteru</p> | | |
| <p>Lokalizacja: dz. nr 229/5, 231 i 232, Zabawa, gm. Wieliczka</p> | | Data: | Skala: | Nr rys.: |
| <p>Investor: R1 Łukasz Rakoczy, Agnieszka Rakoczy S.C. Szczylgłów 112, 32 - 020 Wieliczka</p> | | PB | 04.2019r | 1:100 |
| | | | | A1 |