


BUDYNEK B8

Rzut poddasza

Skala 1 : 100

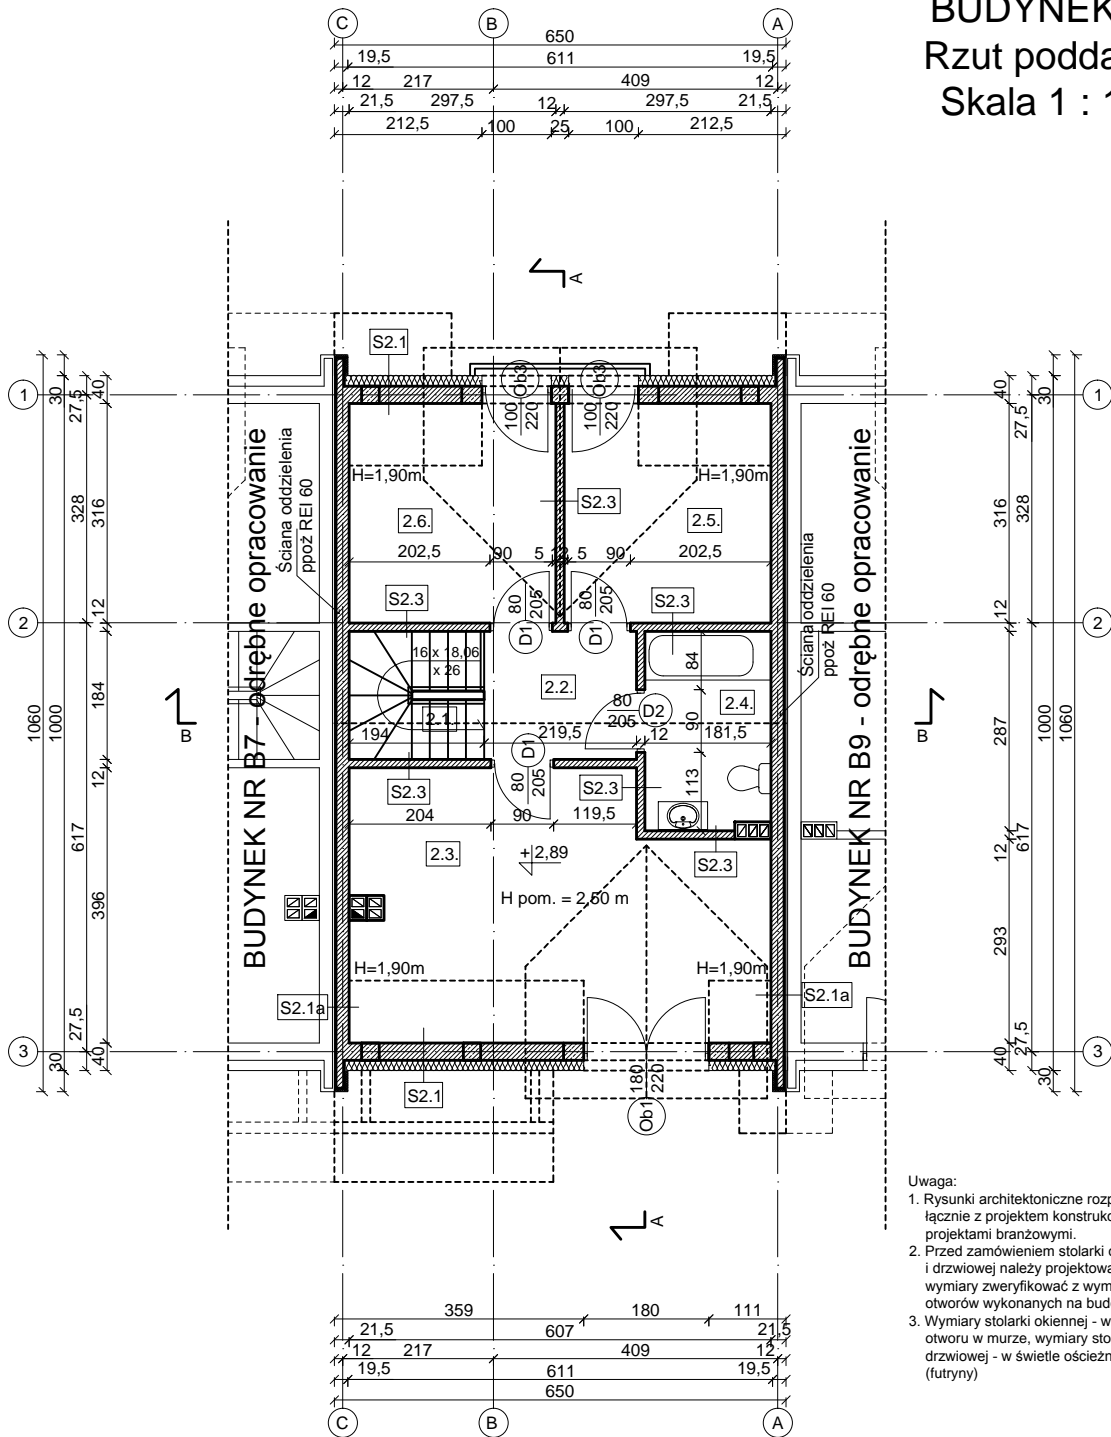

Uwaga:

1. Rysunki architektoniczne rozpatrywać łącznie z projektem konstrukcji oraz projektami branżowymi.
2. Przed zamówieniem stolarki okiennej i drzwiowej należy projektowane wymiary zweryfikować z wymiarami otworów wykonanych na budowie.
3. Wymiary stolarki okiennej - w świetle otworu w murze, wymiary stolarki drzwiowej - w świetle ościeżnicy (futryny)

BUDYNEK NR B8 - zestawienie pomieszczeń.				
	Nazwa pomieszczenia	posadzka	pow. netto	pow. użyt.
2.1.	Kl. schodowa	pl. ceram.	1,77 m ²	1,77 m ²
2.2.	Korytarz	panele	4,04 m ²	4,04 m ²
2.3.	Garderoba	panele	21,86 m ²	18,22 m ²
2.4.	Łazienka	pl. ceram.	5,14 m ²	5,14 m ²
2.5.	Pokój	panele	9,40 m ²	7,69 m ²
2.6.	Pokój	panele	9,40 m ²	7,69 m ²
			51,61 m ²	44,55 m ²

S2.1 Proj. ściana zewnętrzna	
Tynk silikonowy	
Styropian $\{\lambda=0,031 [W/(mK)]\}$	15 cm
Pustak Porotherm	25 cm
Tynk wap.-cement.	

S2.2 Proj. ściana wewnętrzna	
Tynk wap.-cement.	
Pustak Porotherm	25 cm
Tynk wap.-cement.	

S2.1a Proj. ściana zewnętrzna	
Styropian $\{\lambda=0,031 [W/(mK)]\}$	2 cm
Pustak Porotherm	19 cm
Tynk wap.-cement.	

S2.3 Proj. ściana wewnętrzna	
Tynk wap.-cement.	
Pustak Porotherm	11,5 cm
Tynk wap.-cement.	

PRACOWNIA ARCHYTEKTONICZNO - KONSTRUKCYJNA STUDIO PROJEKT GDŃ 79, 32-420 GDŃ, TEL: 500-458-120, 693-871-255 mail: dbstudiogdow@gmail.com		Autor projektu: mgr inż. arch. Piotr Dziobek MPOIA/126/2017		
Nazwa projektu: Projekt budowlany. Budynek mieszkalny jednorodzinny (nr B8) w zabudowie szeregowej, wraz z wewnętrznymi instalacjami (wod-kan, c.o., gazową, elektryczną), w/z energii elektrycznej.		Nazwa rysunku: Rzut poddasza		
Lokalizacja: dz. nr 229/5, 231 i 232, Zabawa, gm. Wieliczka		Data:	Skala:	Nr rys.:
Inwestor: R1 Łukasz Rakoczy, Agnieszka Rakoczy S.C. Szczygłów 112, 32 - 020 Wieliczka		PB	04.2019r	1:100
				A2