BUDYNEK B1
Rzut parteru
Skala 1 : 100

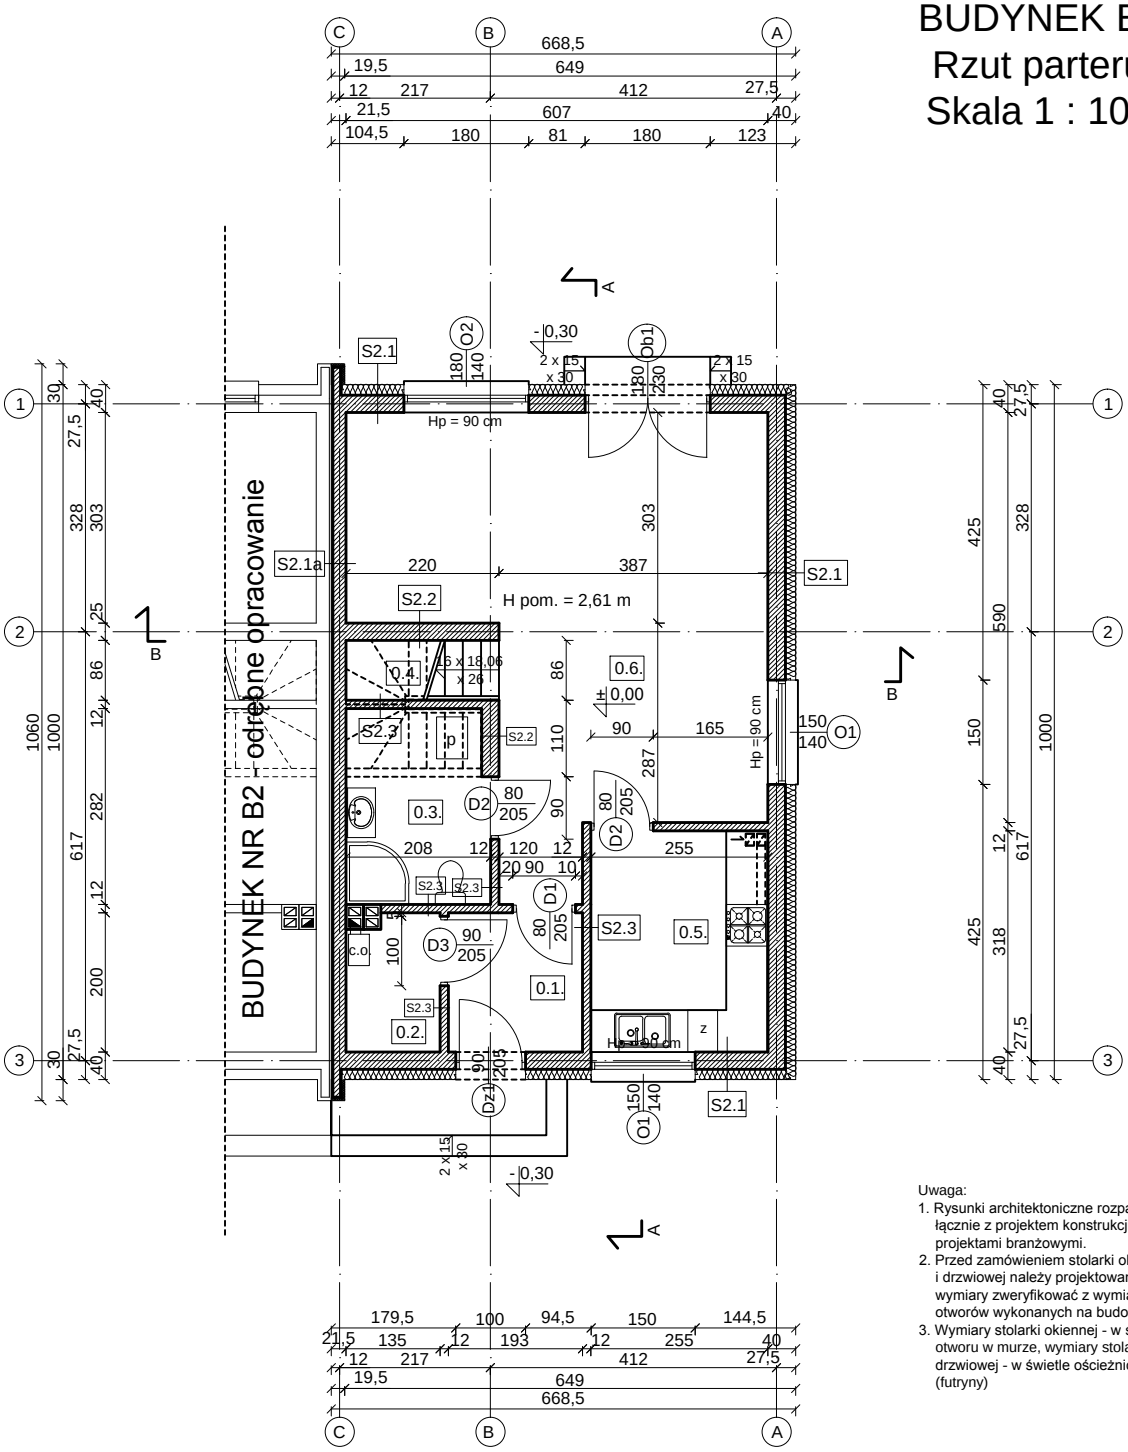

Uwaga:
1. Rysunki architektoniczne rozpatrywać łącznie z projektem konstrukcji oraz projektami branżowymi.
2. Przed zamówieniem stolarki okiennej i drzwiowej należy projektowane wymiary zweryfikować z wymiarami otworów wykonanych na budowie.
3. Wymiary stolarki okiennej - w świetle otworu w murze, wymiary stolarki drzwiowej - w świetle ościeżnicy (futryny)

BUDYNEK NR B1 - zestawienie pomieszczeń.

	Nazwa pomieszczenia	posadzka	pow. netto	pow. użyt.
0.1.	Wiatrołap	pł. ceram.	3,86 m²	3,86 m²
0.2.	Kotłownia	pł. ceram.	2,58 m²	2,58 m²
0.3.	Łazienka	pł. ceram.	5,73 m²	4,60 m²
0.4.	Kl. schodowa	pł. ceram.	1,89 m²	1,89 m²
0.5.	Aneks kuchenny	pł. ceram.	8,11 m²	8,11 m²
0.6.	P. dzienny / jadalnia	panele	31,36 m²	31,36 m²
			53,53 m²	52,40 m²

S2.1 Proj. ściana zewnętrzna

Tynk silikonowy	
Styropian {λ=0,031 [W(mK)]}	15 cm
Pustak Porotherm	25 cm
Tynk wap.-cement.	

S2.1a Proj. ściana zewnętrzna

Styropian {λ=0,031 [W(mK)]}	2 cm
Pustak Porotherm	19 cm
Tynk wap.-cement.	

S2.2 Proj. ściana wewnętrzna

Tynk wap.-cement.	
Pustak Porotherm	25 cm
Tynk wap.-cement.	

S2.3 Proj. ściana wewnętrzna

Tynk wap.-cement.	
Pustak Porotherm	11,5 cm
Tynk wap.-cement.	

PRACOWNIA ARCHITEKTONICZNO - KONSTRUKCYJNA
STUDIO PROJEKT
GDÓW 79, 32-420 GDÓW, TEL: 500-458-120, 693-871-255
mail: dbstudiogdow@gmail.com

Autor projektu:
mgr inż. arch. Piotr Dziobek
MPOIA/126/2017

Nazwa projektu:
Projekt budowlany.
Budynek mieszkalny jednorodzinny (nr B1) w zabudowie szeregowej, wraz z wewnętrznymi instalacjami (wod-kan, c.o., gazową, elektryczną), wlz energii elektrycznej.

Nazwa rysunku:
Rzut parteru

Lokalizacja: dz. nr 229/5, 231 i 232, Zabawa, gm. Wieliczka

	Data:	Skala:	Nr rys.:
PB	04.2019r	1:100	A1

Inwestor:
R1 Łukasz Rakoczy, Agnieszka Rakoczy S.C.
Szczygłów 112, 32 - 020 Wieliczka